



福建悦竹悦居家具有限公司
地址：福建省三明市永安市尼葛路2488号
手机：13515998279

说明：
所有设计图纸及说明之版权全属本公司所有、除非得本公司书面同意、所有尺寸需要作实地检查复核、不可以图纸尺寸量度为准、所有图纸以最后修改为准。

项目名称：
西洋服务区

产品名称：
A区会议室展示柜

产品型号：
-

区域：

产品尺寸：-


数 量：-

花色系列：竹饰面免漆板


主材		
五金		

符号说明：
→ 木纹方向 ▲ 见光面 ✕ 拆分见光

比例	1:20 @A3
图号	
页码	01/06

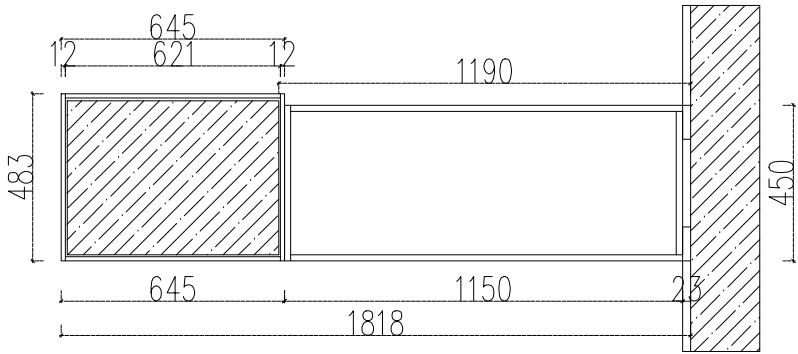


平面图

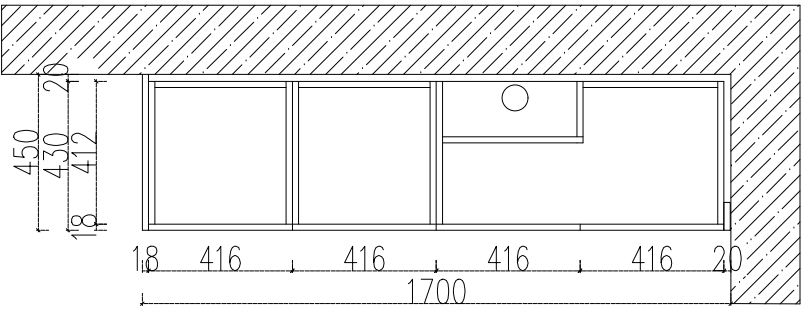


平面图


包管柱

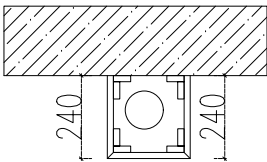


平面图

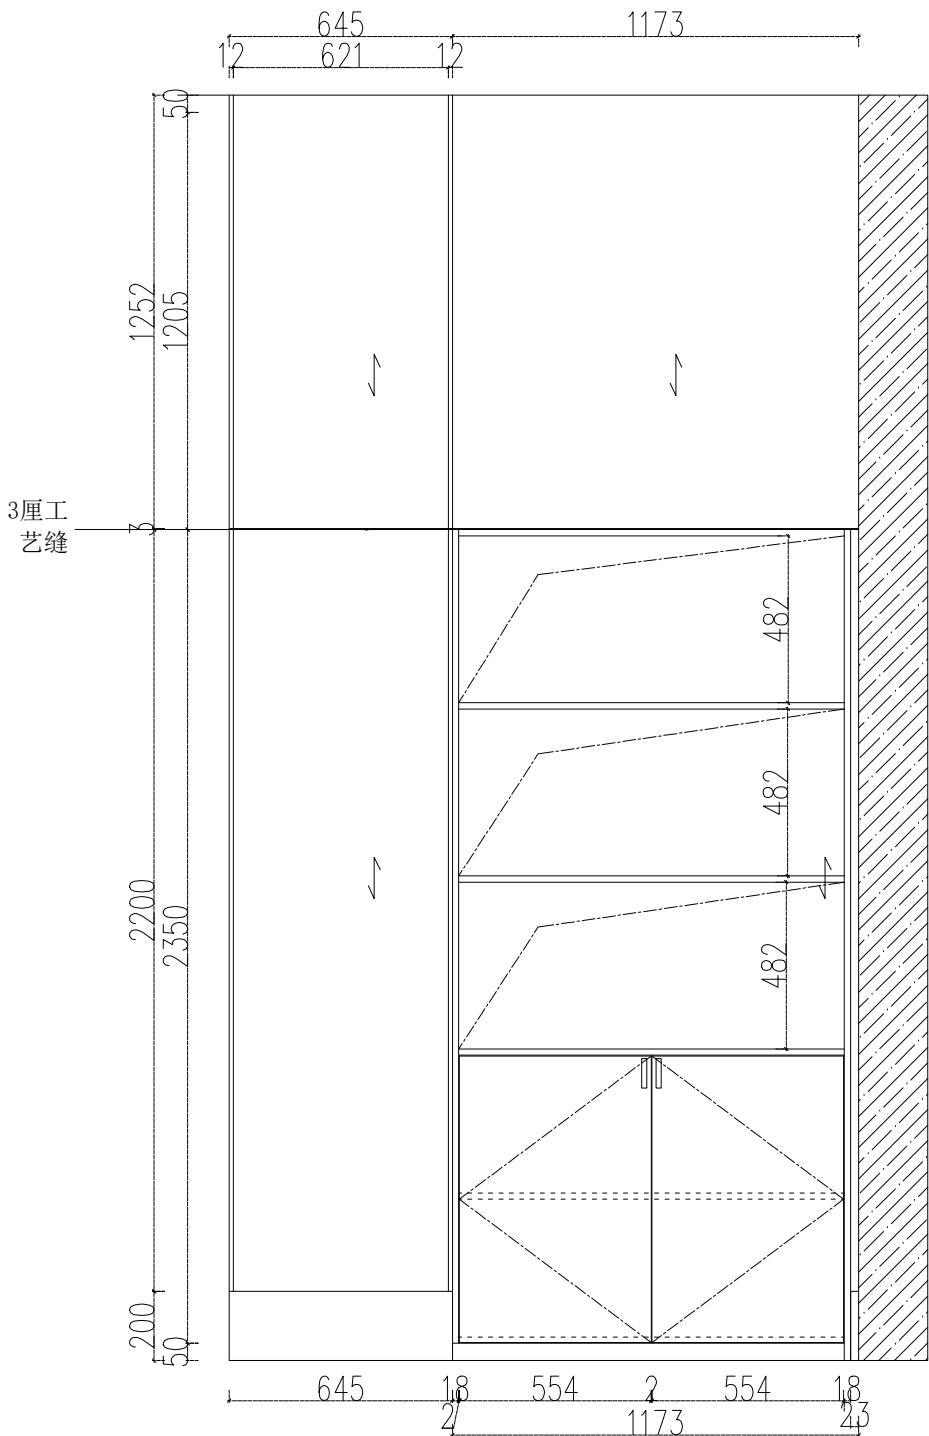

正立面图

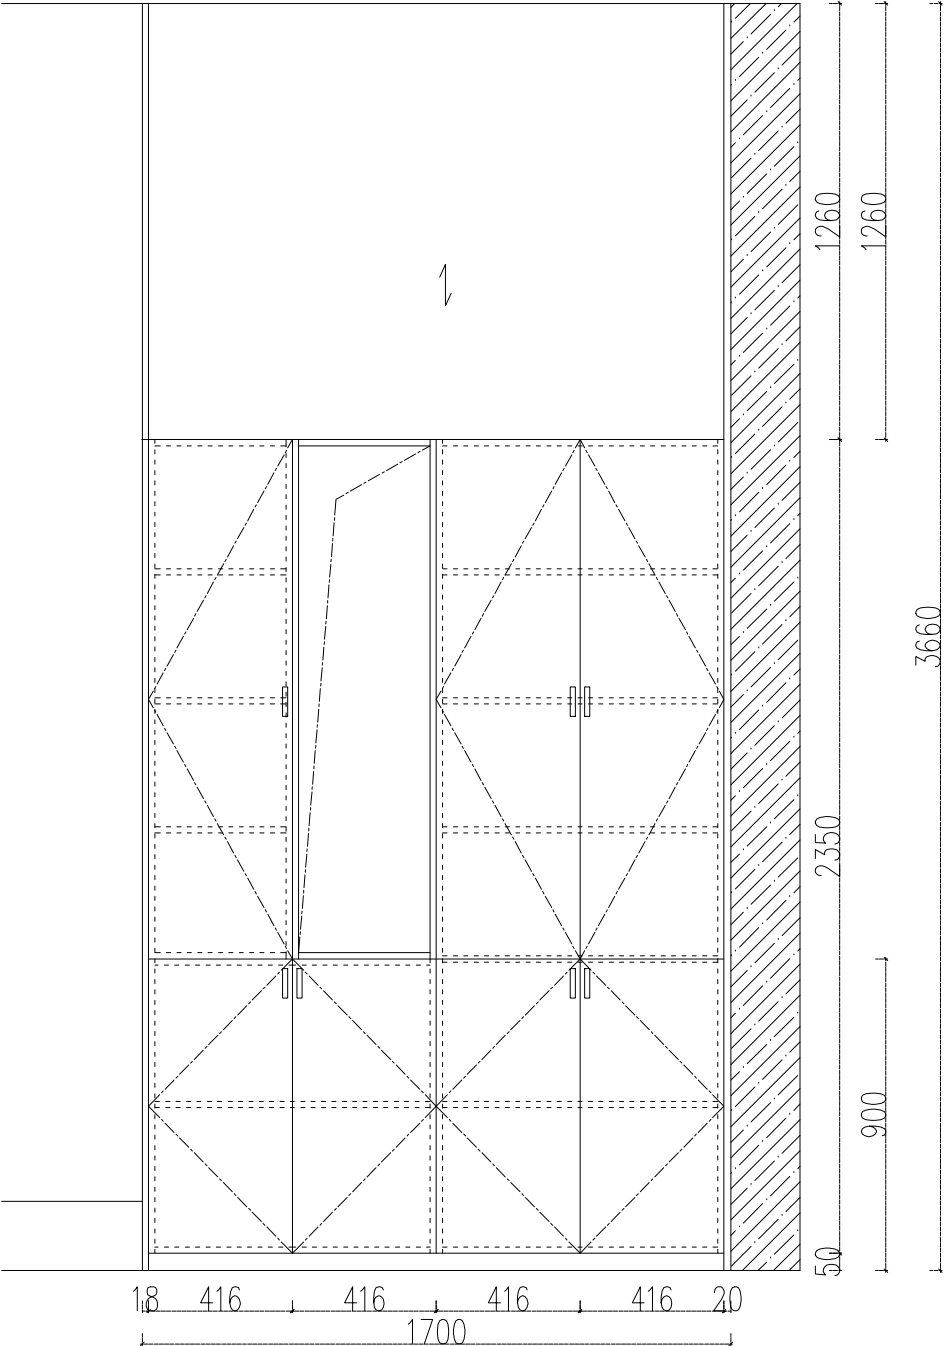

正立面图

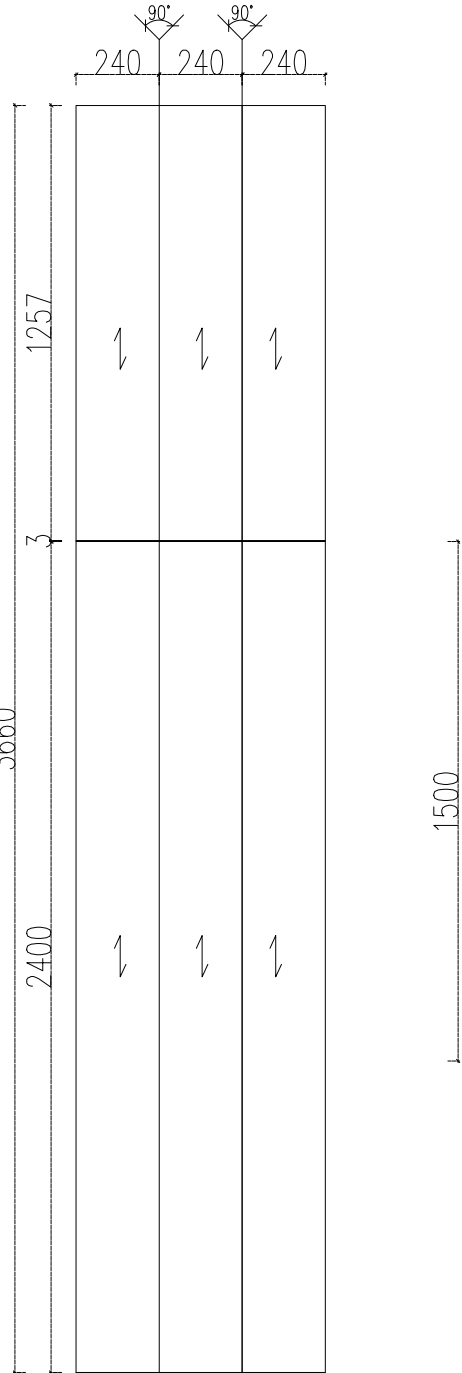

正立面图



福建悦竹悦居家具有限公司
地址：福建省三明市永安市尼葛路2488号
手机：13515998279

说明：
所有设计图纸及说明之版权全属本公司所有、除非得本公司书面同意、所有尺寸需要作实地检查复核、不可以图纸尺寸量度为准、所有图纸以最后修改为准。

项目名称：
西洋服务区

产品名称：
A区会议室水槽柜

产品型号：
-

区域：

产品尺寸：-


数 量：-

花色系列： 竹饰面免漆板


主材		
五金		

符号说明：
→ 木纹方向 ▲ 见光面 ✕ 拆分见光


比例	1:20 @A3
图号	
页码	01/06

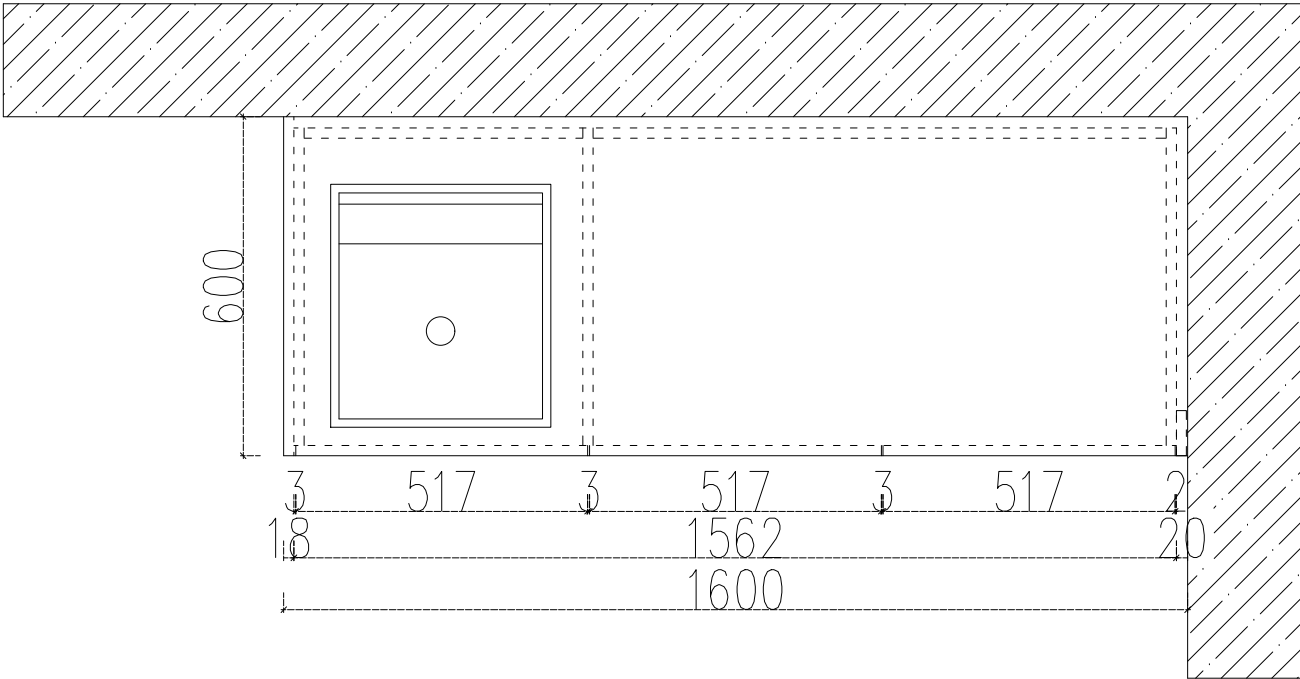

平面图

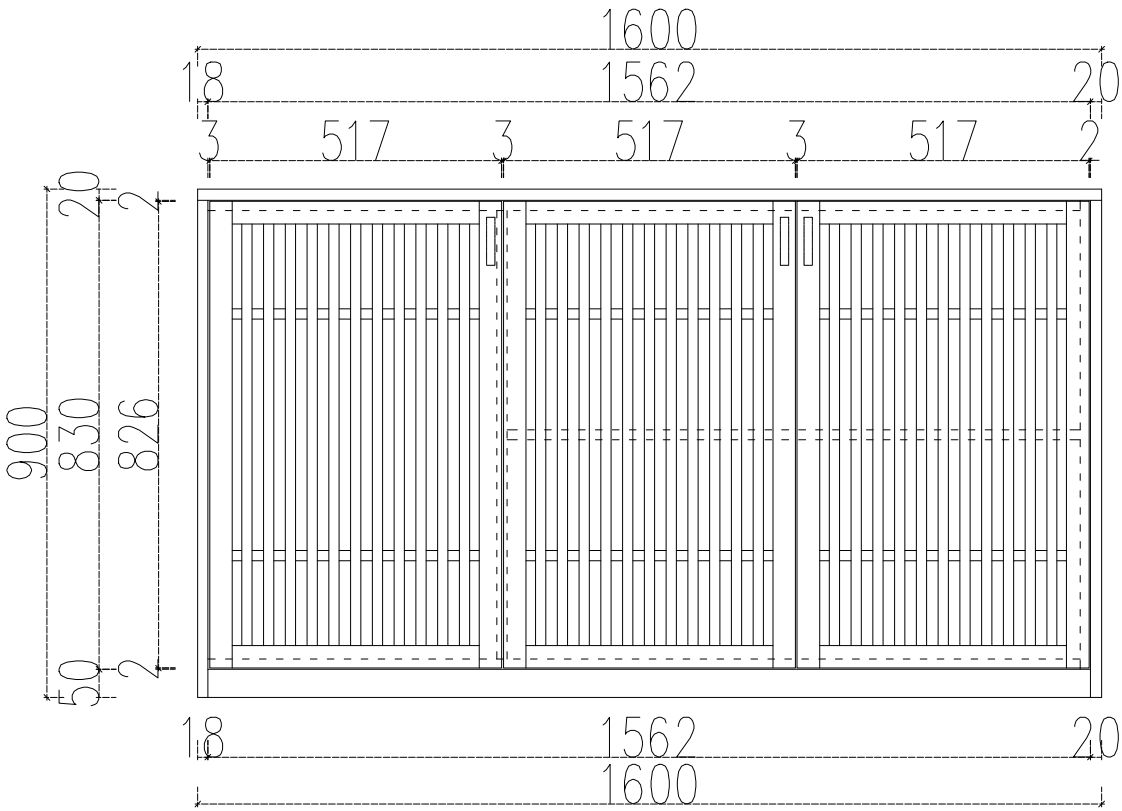

正立面图

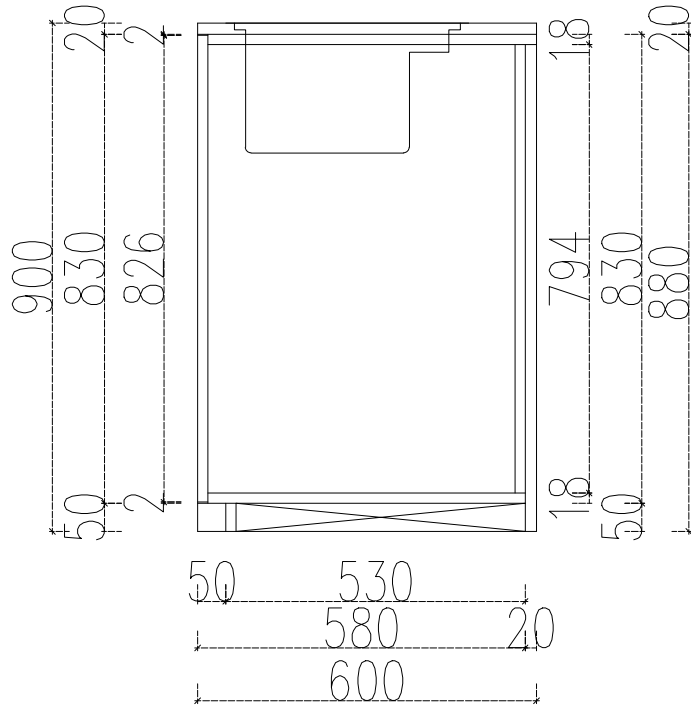

侧剖图



福建悦竹悦居家具有限公司
地址：福建省三明市永安市尼葛路2488号
手机：13515998279

说明：
所有设计图纸及说明之版权全属本公司所有、除非得本公司书面同意、所有尺寸需要作实地检查复核、不可以图纸尺寸量度为准、所有图纸以最后修改为准。

项目名称：
西洋服务区

产品名称：
A区会议室双开门

产品型号：
-

区域：

产品尺寸：-


数 量：-

花色系列： 竹饰面免漆板


主材		
五金		

符号说明：
→ 木纹方向 ▲ 见光面 ✕ 拆分见光


比例	1:20 @A3
图号	
页码	01/06

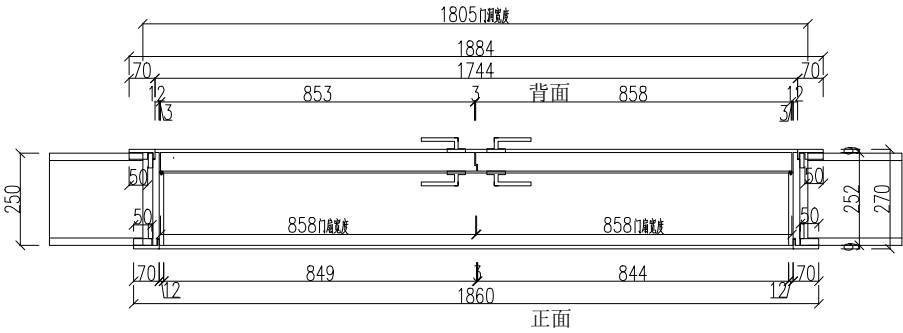


平面图

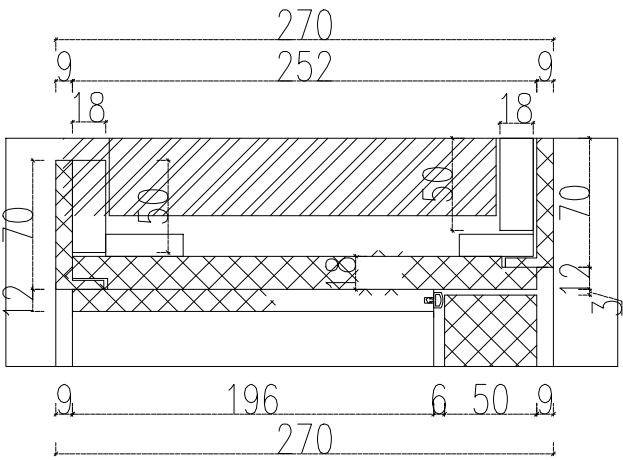


S1截面图

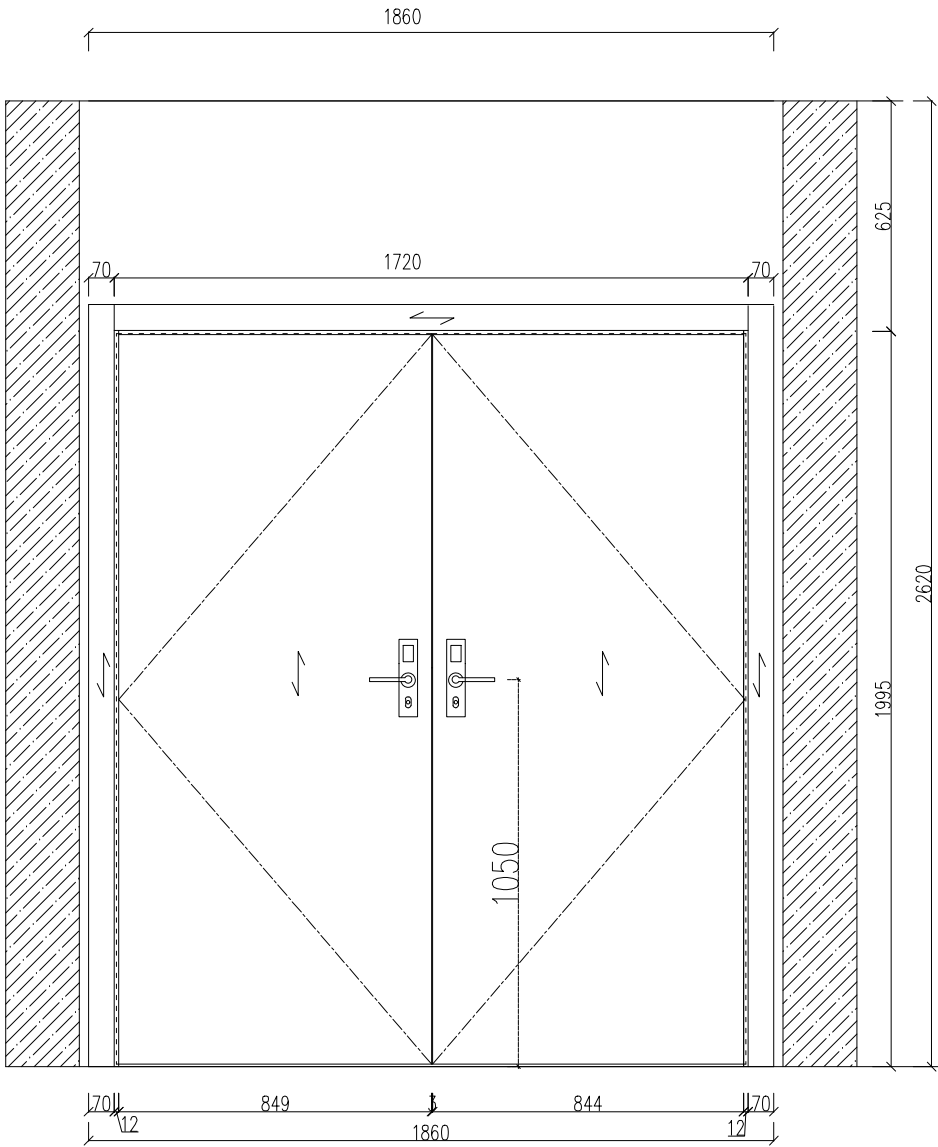


正立面图

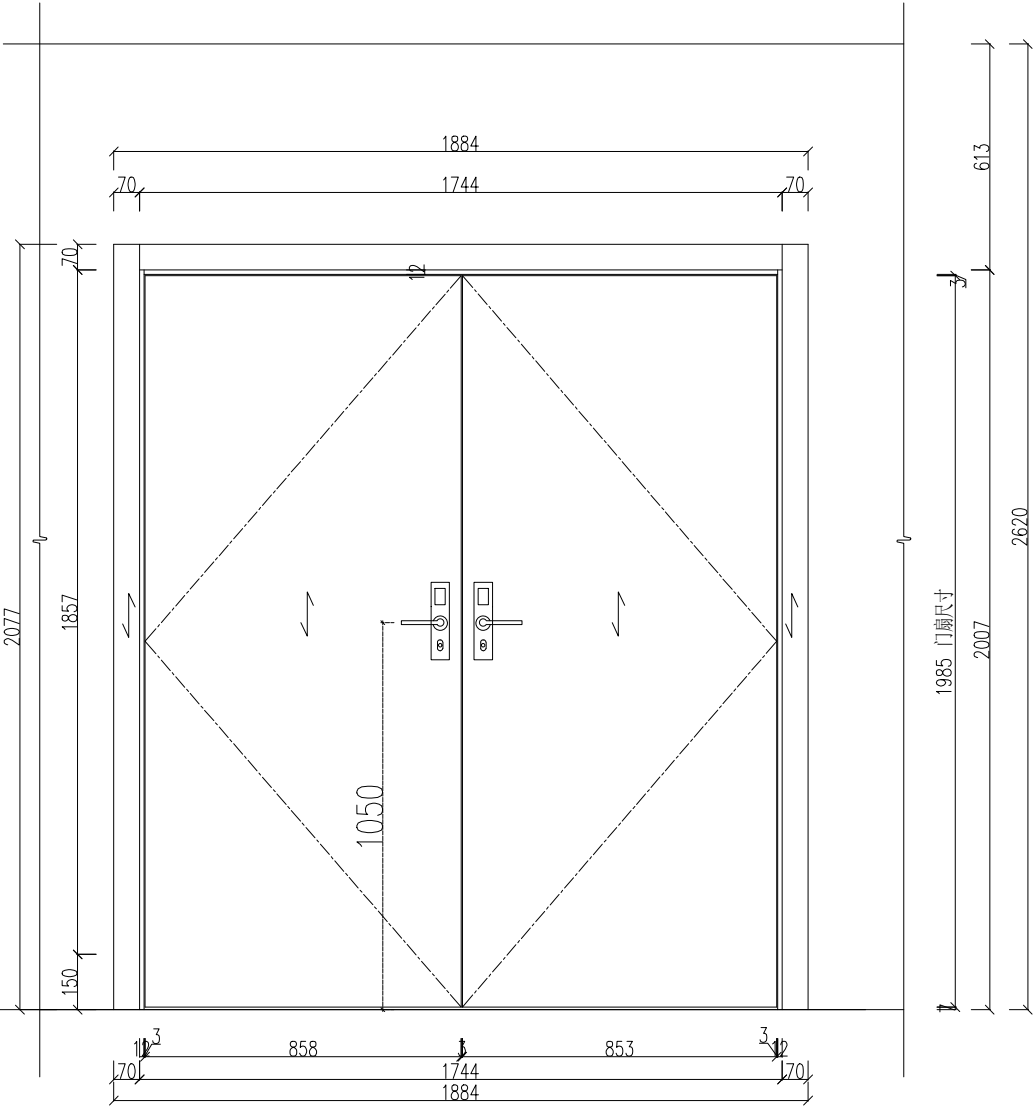

背立面图

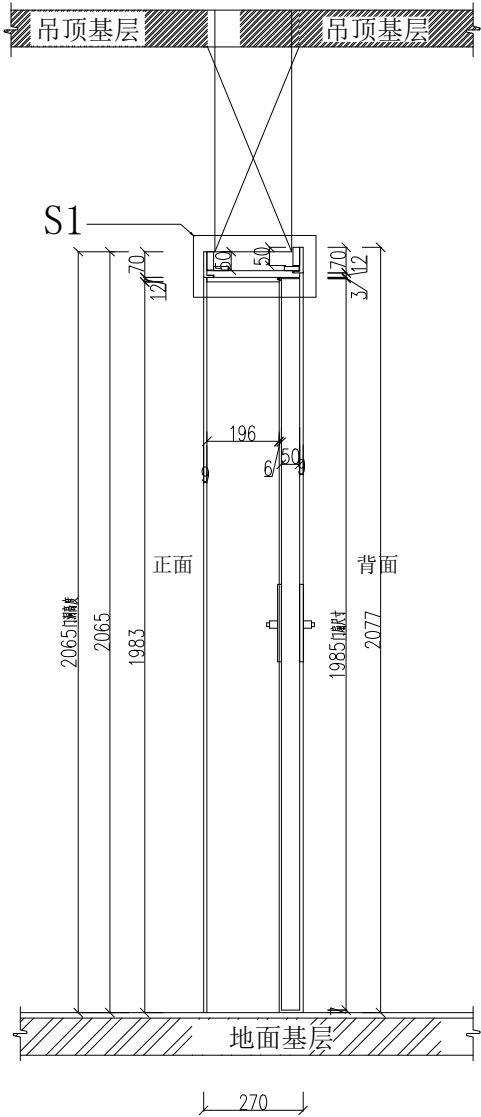

侧立面

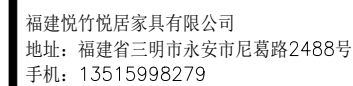

说明:

所有设计图纸及说明之版权全属本公司所有、除非得本公司书面同意、所有尺寸需要作实地检查复核、不可以图纸尺寸量度为准、所有图纸以最后修改为准。

项目名称:

西洋服务区

产品名称:

A区楼梯间门

产品型号:

区域:

产品尺寸: —

数量: —

花色系列： 竹饰面免漆板

主材		
五金		

符号说明:








比例	1:20 @A3
----	----------

图号

页码 01/06

楼梯间门

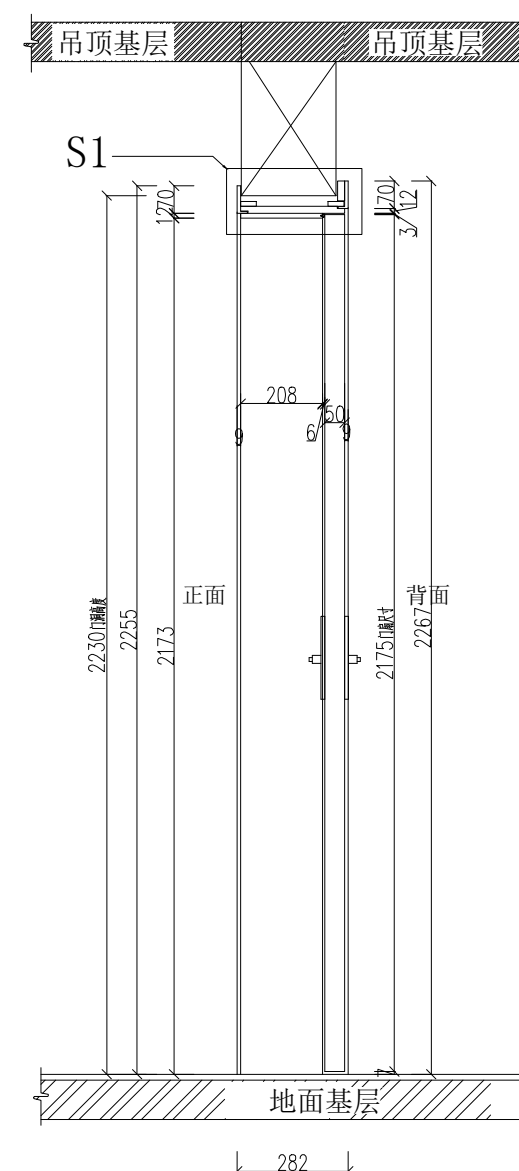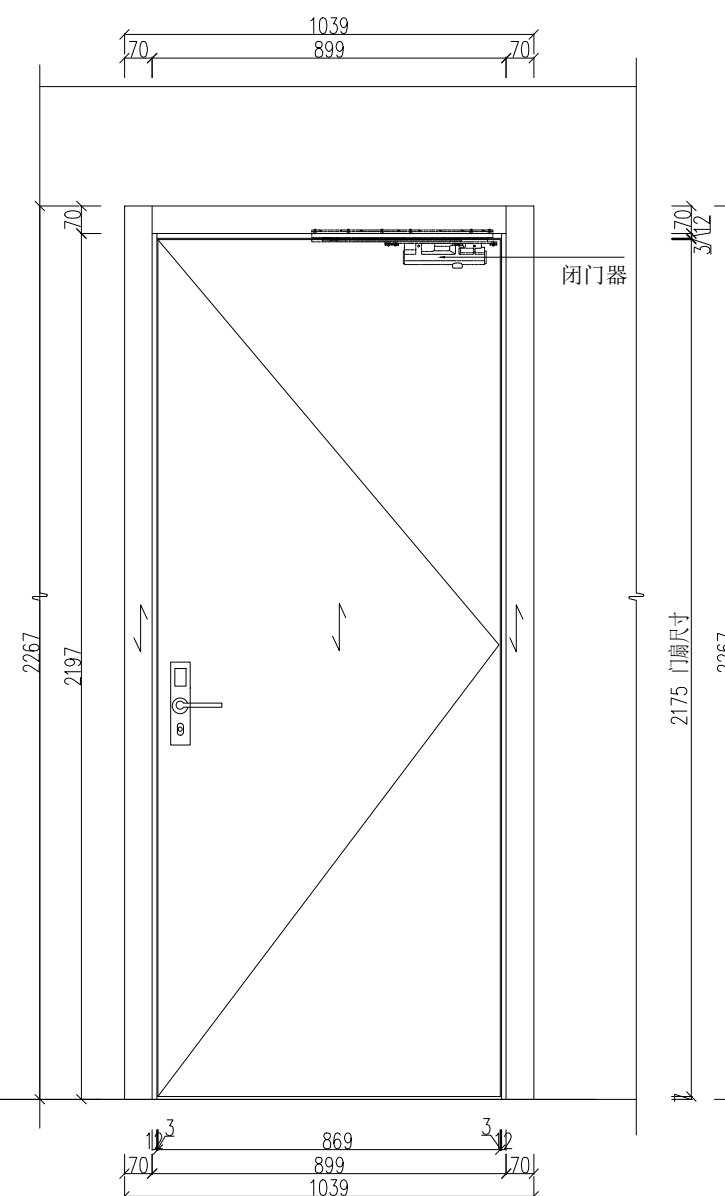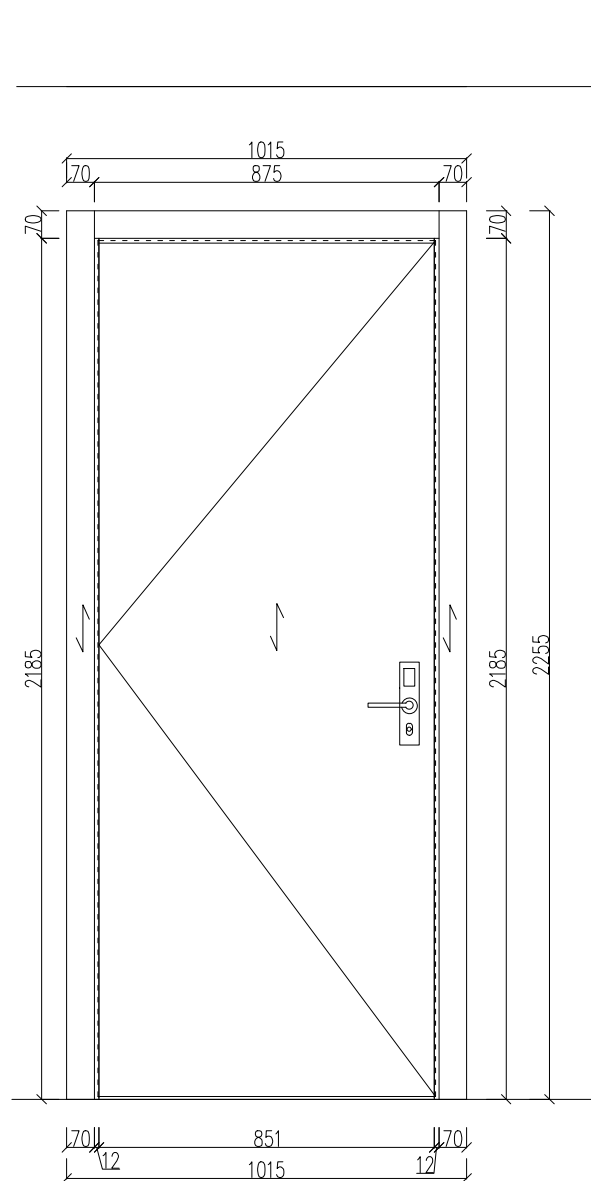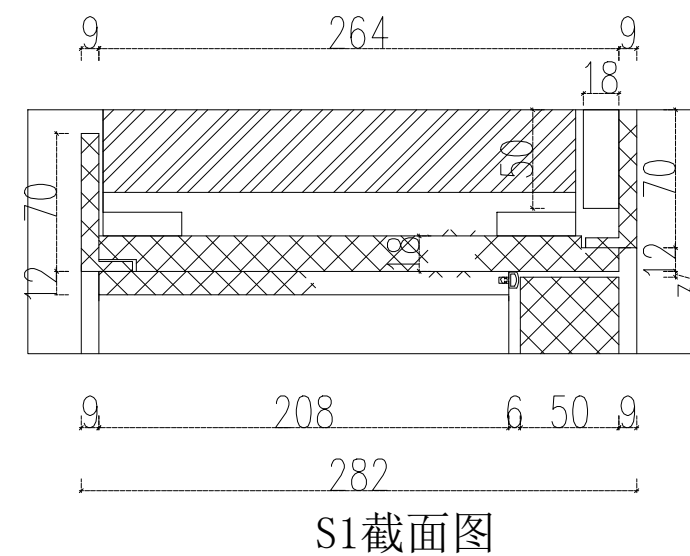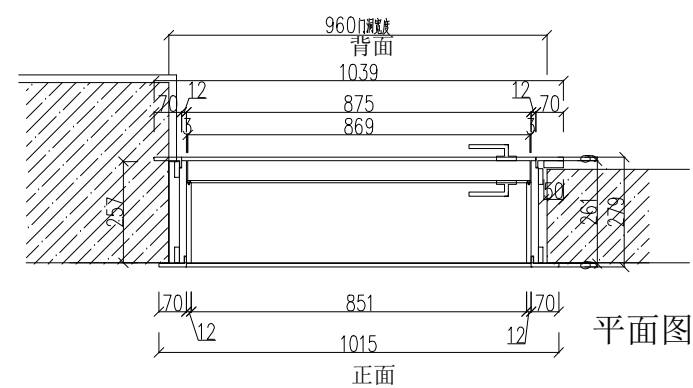

正立面图

背立面图

側立面



福建悦竹悦居家具有限公司
地址：福建省三明市永安市尼葛路2488号
手机：13515998279

说明：
所有设计图纸及说明之版权全属本公司所有、除非得本公司书面同意、所有尺寸需要作实地检查复核、不可以图纸尺寸量度为准、所有图纸以最后修改为准。

项目名称：
西洋服务区

产品名称：
A区母婴室门

产品型号：
-

区域：

产品尺寸：-

数 量：-




花色系列： 竹饰面免漆板

主材		
五金		


符号说明：
→ 木纹方向 ▲ 见光面 ✕ 拆分见光

比例	1:20 @A3
图号	
页码	01/06


母婴室门

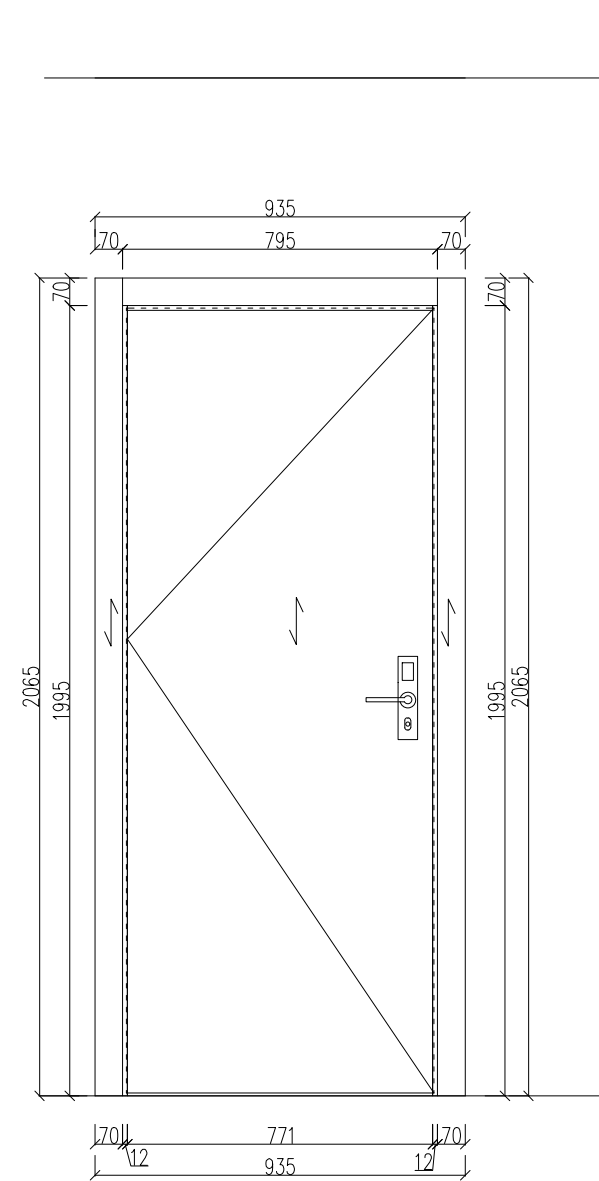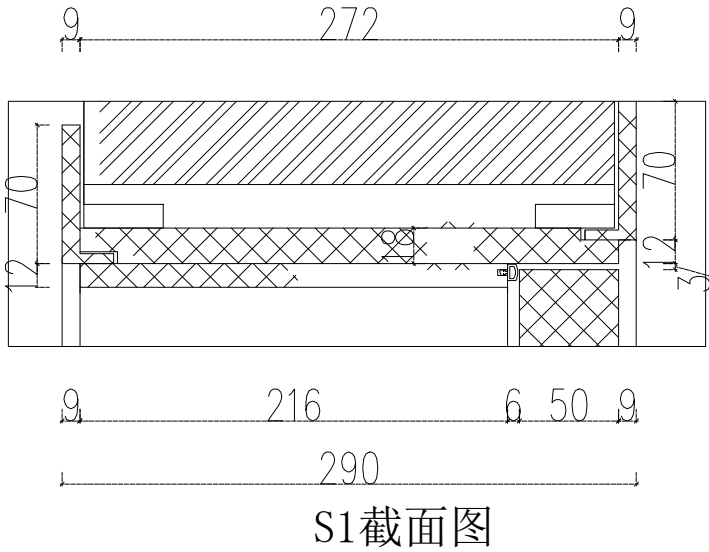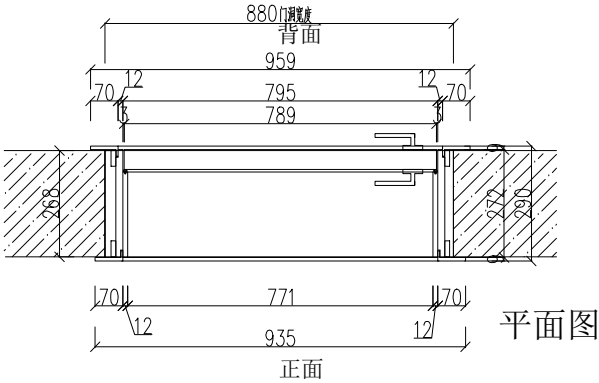

正立面图

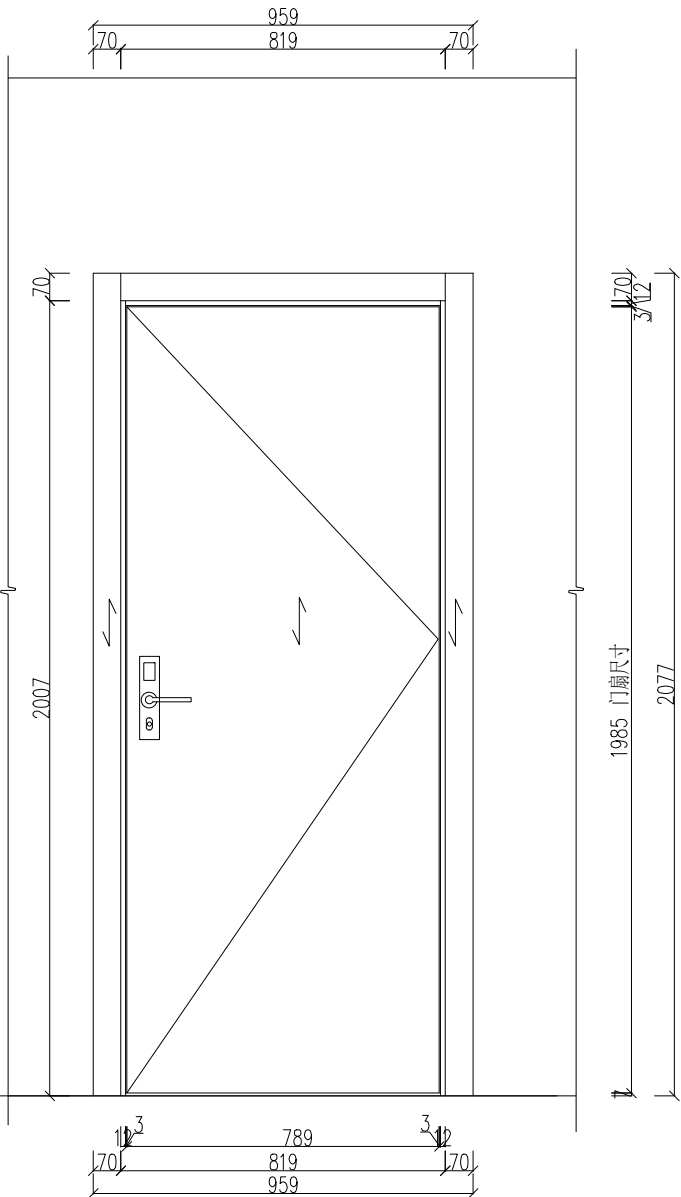

背立面图

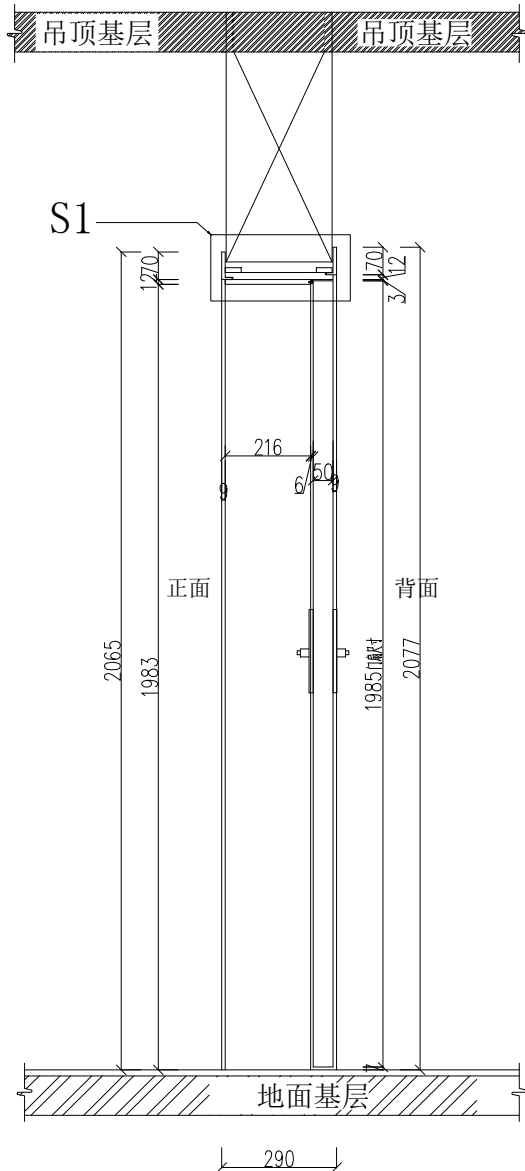

侧立面



福建悦竹悦居家具有限公司
地址：福建省三明市永安市尼葛路2488号
手机：13515998279

说明：
所有设计图纸及说明之版权全属本公司所有、除非得本公司书面同意、所有尺寸需要作实地检查复核、不可以图纸尺寸量度为准、所有图纸以最后修改为准。

项目名称：
西洋服务区

产品名称：
B区会议室展示柜

产品型号：
-

区域：

产品尺寸：-

数 量：-


花色系列： 竹饰面免漆板

主材		
五金		


符号说明：

← 木纹方向 ▲ 见光面 ✕ 拆分见光


比例	1:20 @A3
图号	
页码	01/06

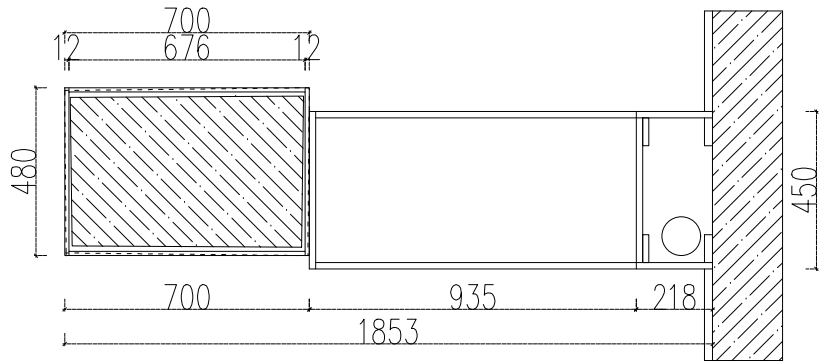


平面图

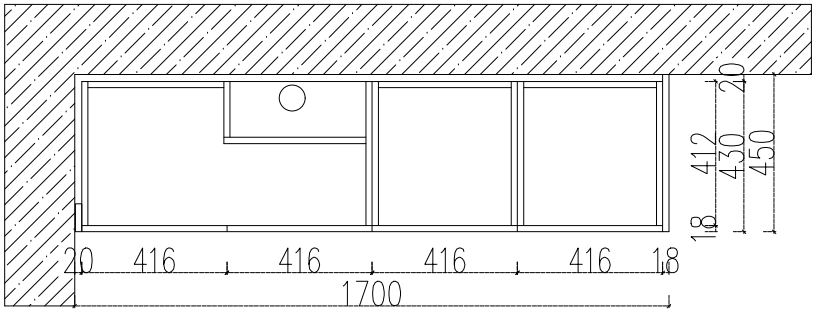

平面图

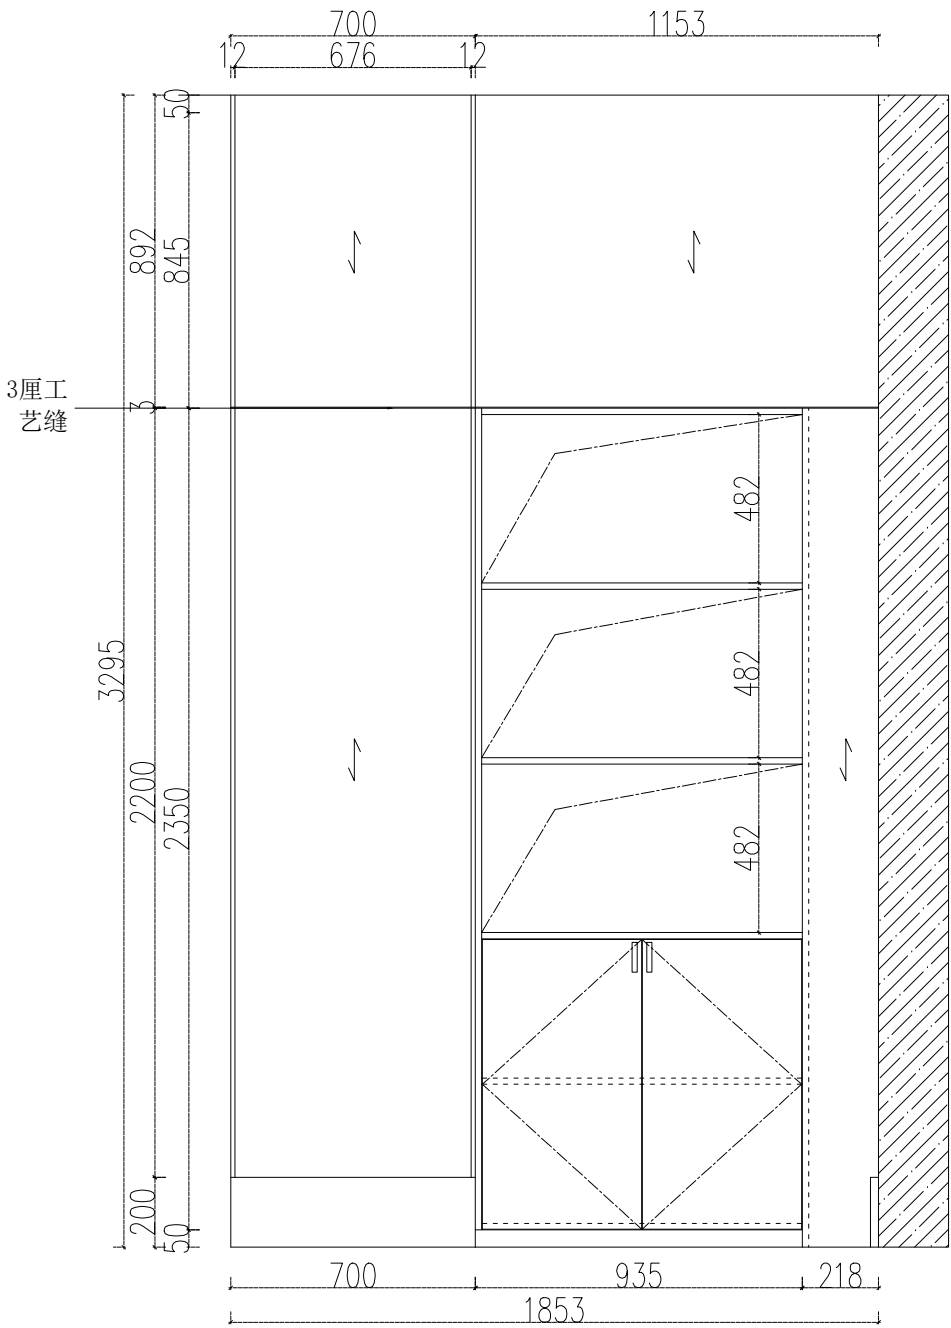

正立面图

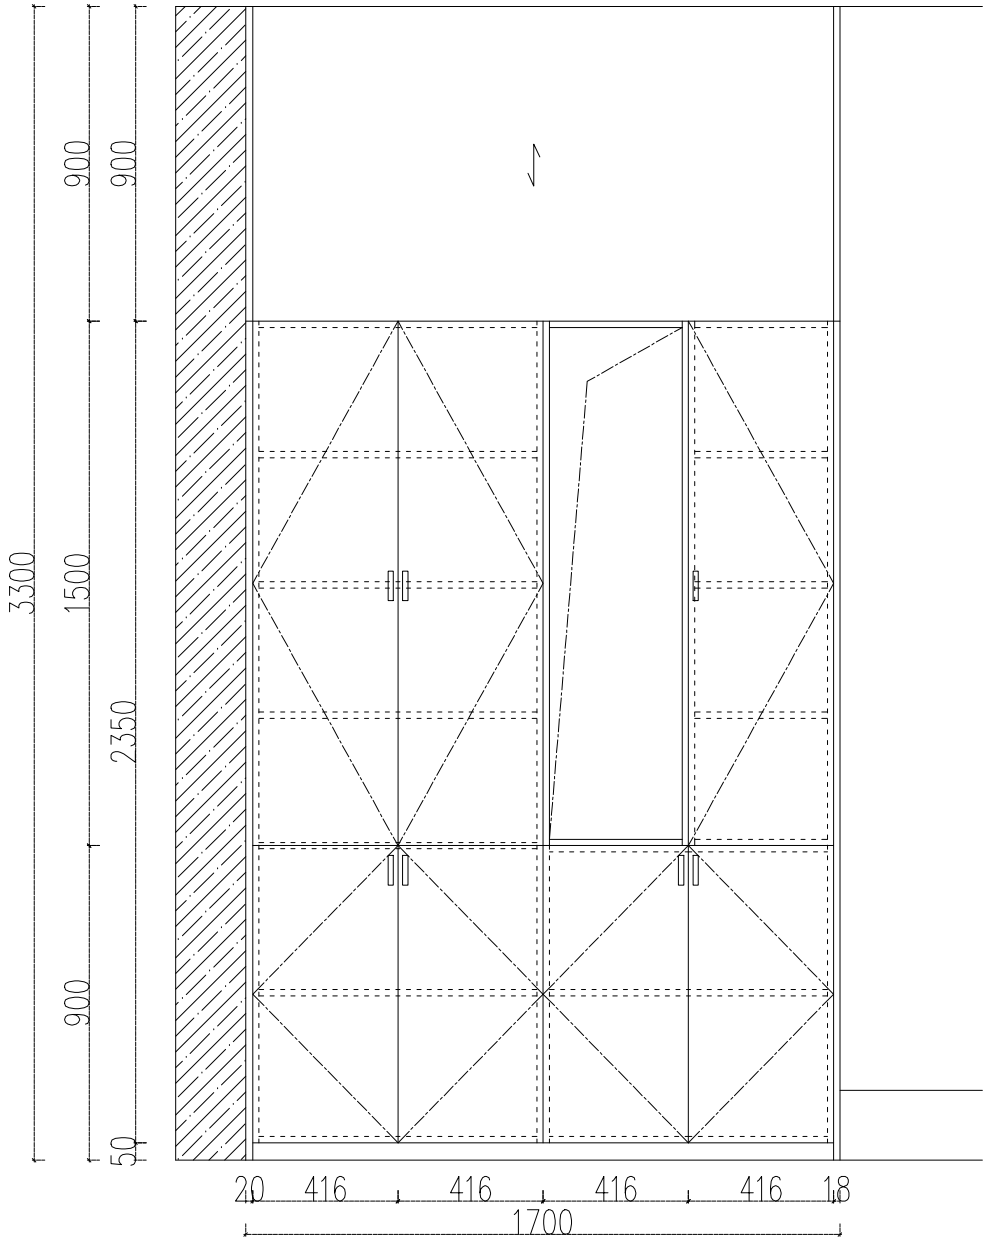

正立面图



福建悦竹悦居家具有限公司
地址：福建省三明市永安市尼葛路2488号
手机：13515998279

说明：
所有设计图纸及说明之版权全属本公司所有、除非得本公司书面同意、所有尺寸需要作实地检查复核、不可以图纸尺寸量度为准、所有图纸以最后修改为准。

项目名称：
西洋服务区

产品名称：
B区会议室水槽柜

产品型号：
-

区域：

产品尺寸：-

数 量：-

花色系列：竹饰面免漆板

主材		
五金		


符号说明：

→ 木纹方向 ▲ 见光面 ✕ 拆分见光


比例 1:20 @A3

图号


页码 01/06

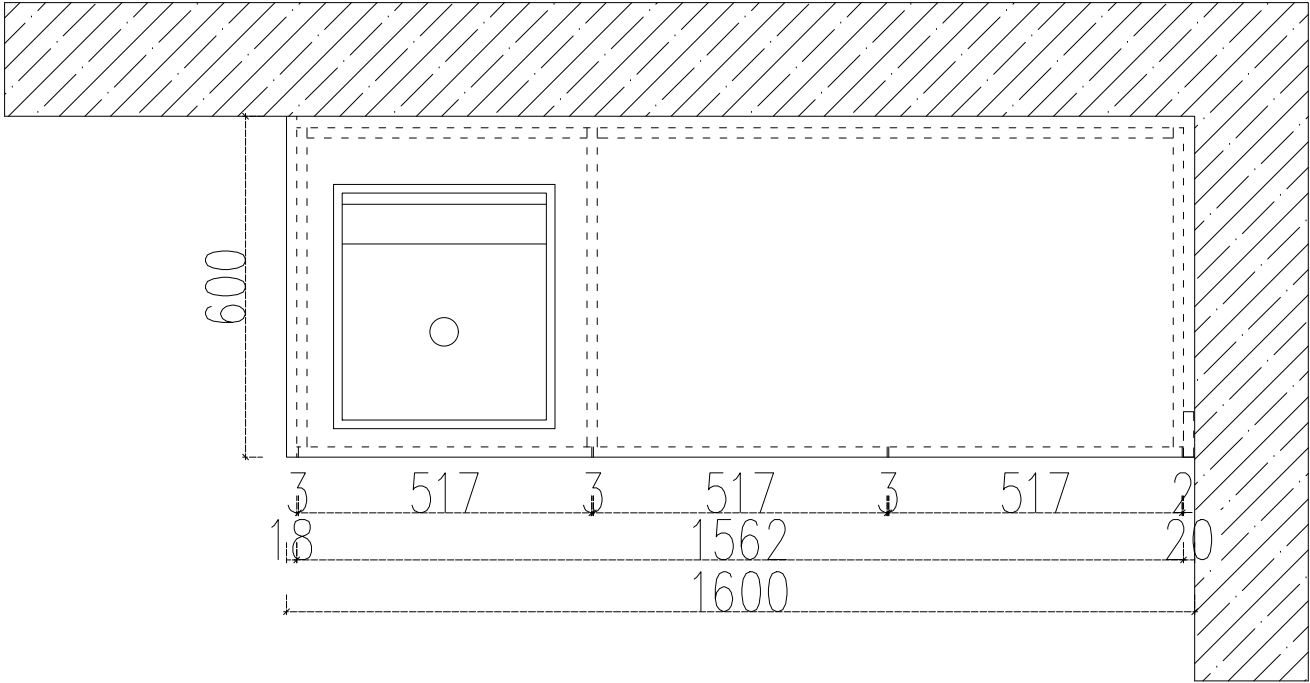


平面图

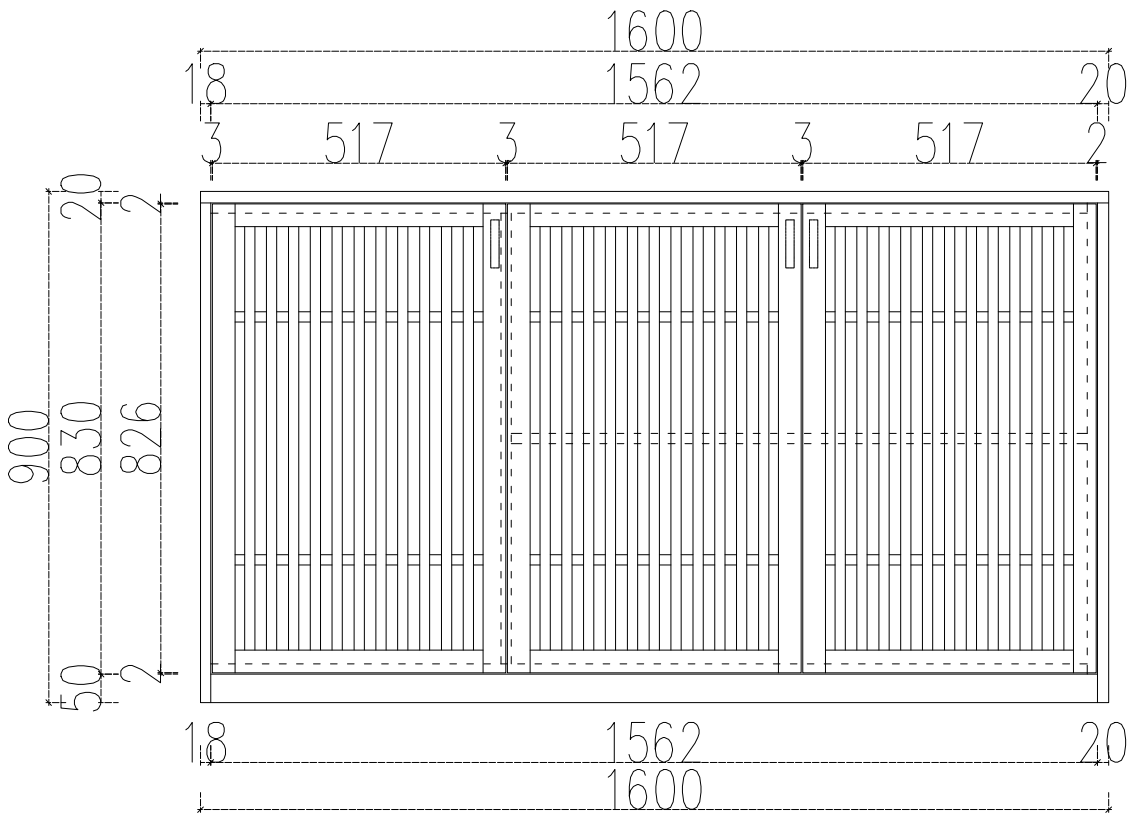


正立面图

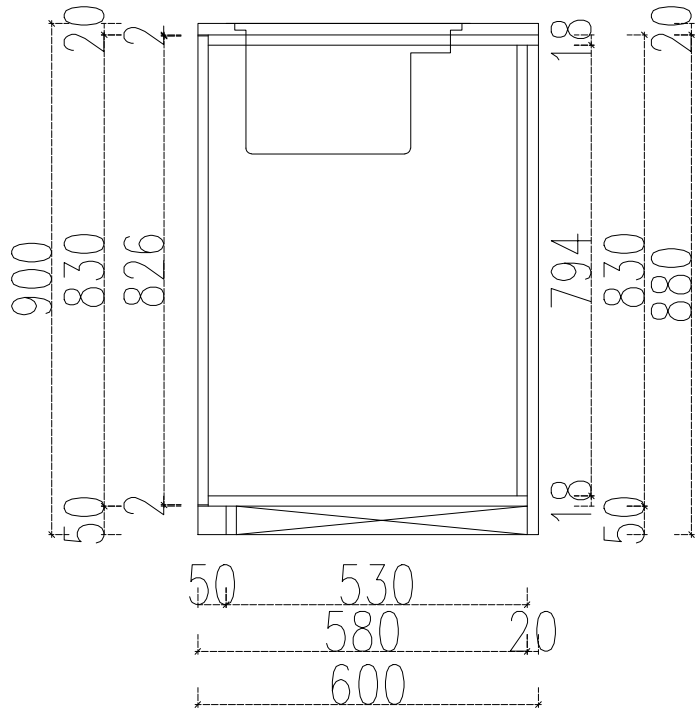


侧剖图

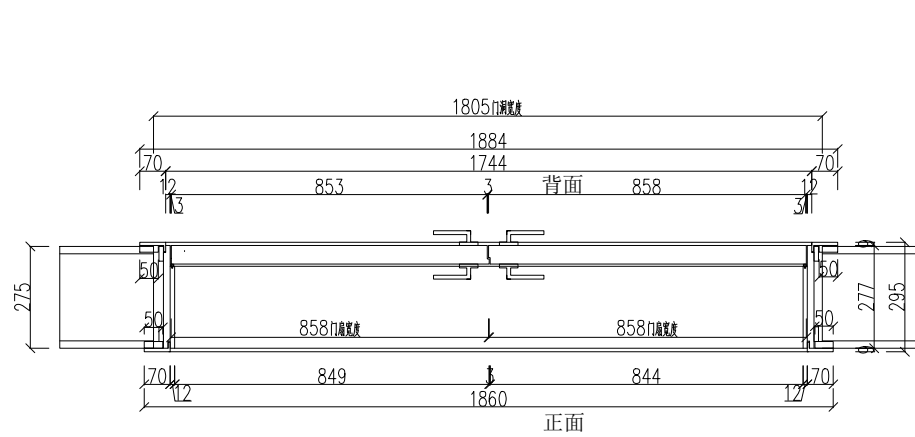


平面图

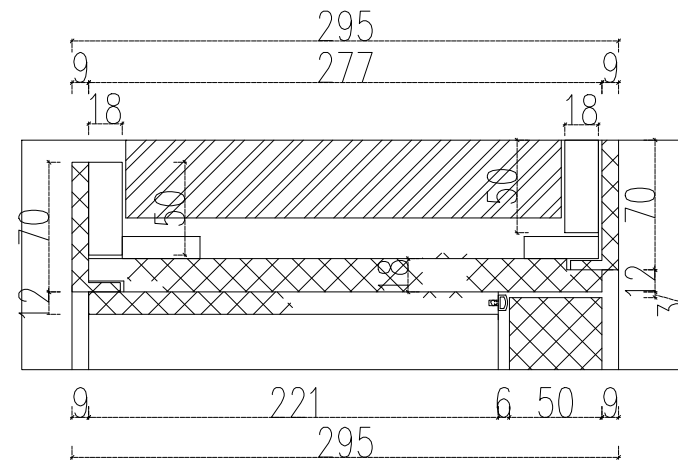


S1截面图

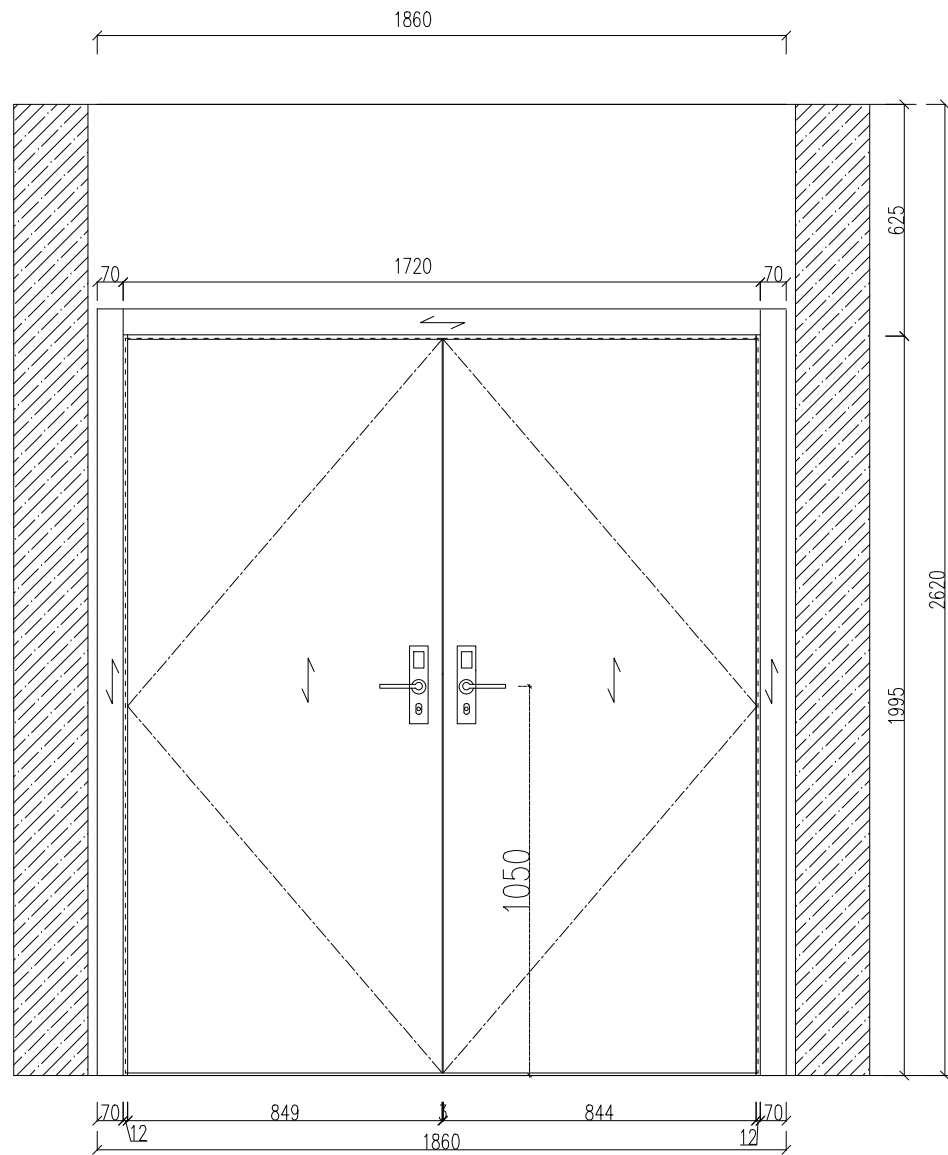

正立面图

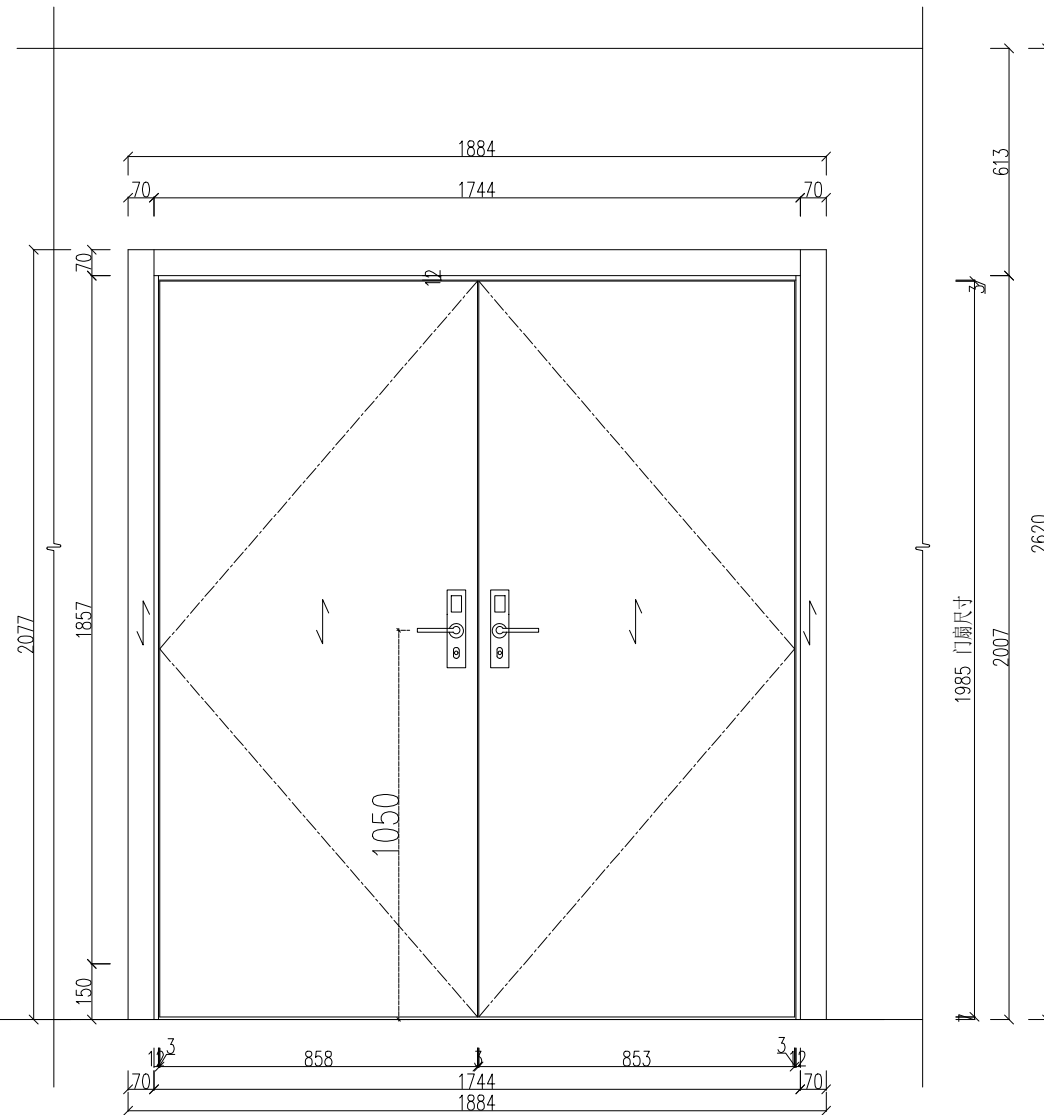

背立面图

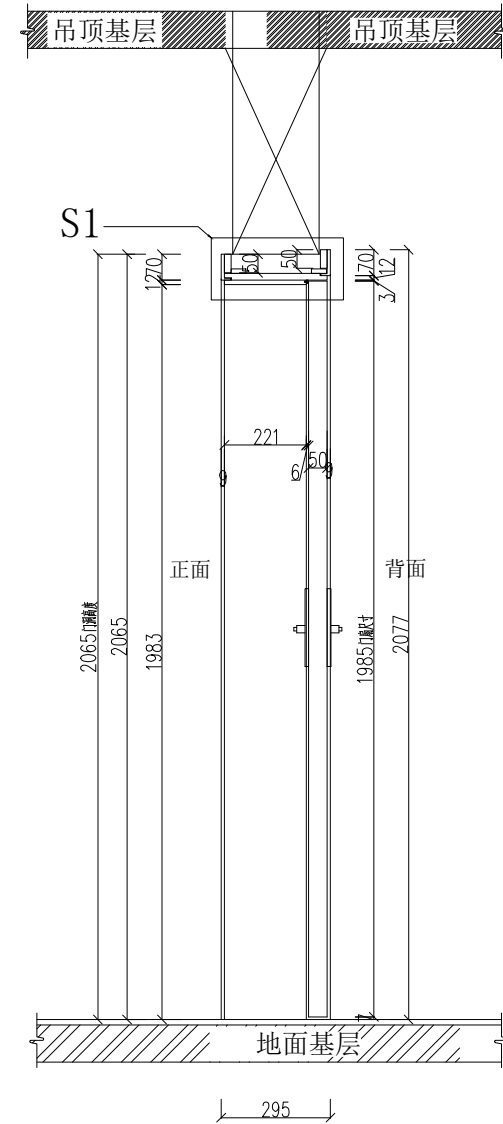

侧立面

福建悦竹悦家具有限公司
地址：福建省三明市永安市尼葛路2488号
手机：13515998279

说明：
所有设计图纸及说明之版权全属本公司所有，除非得本公司书面同意，所有尺寸需要作实地检查复核，不可以图纸尺寸量度为准，所有图纸以最后修改为准。

项目名称：
西洋服务区

产品名称：
B区会议室双开门

产品型号：
-

区域：

产品尺寸：-


数 量：-

花色系列：竹饰面免漆板

主材		
五金		

符号说明：
→ 木纹方向
▲ 见光面
✂ 拆分见光

比例	1:20 @A3
图号	
页码	01/06

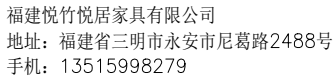

所有设计图纸及说明之版权全属本公司所有、除非得本公司书面同意、所有尺寸需要作实地检查复核、不可以图纸尺寸量度为准、所有图纸以最后修改为准。

西洋服务区

B区楼梯间门

区域:

花色系列： 竹饰面免漆板








木纹方向 见光面 拆分见光

1:20 @A3

页码

01/06

楼梯间门

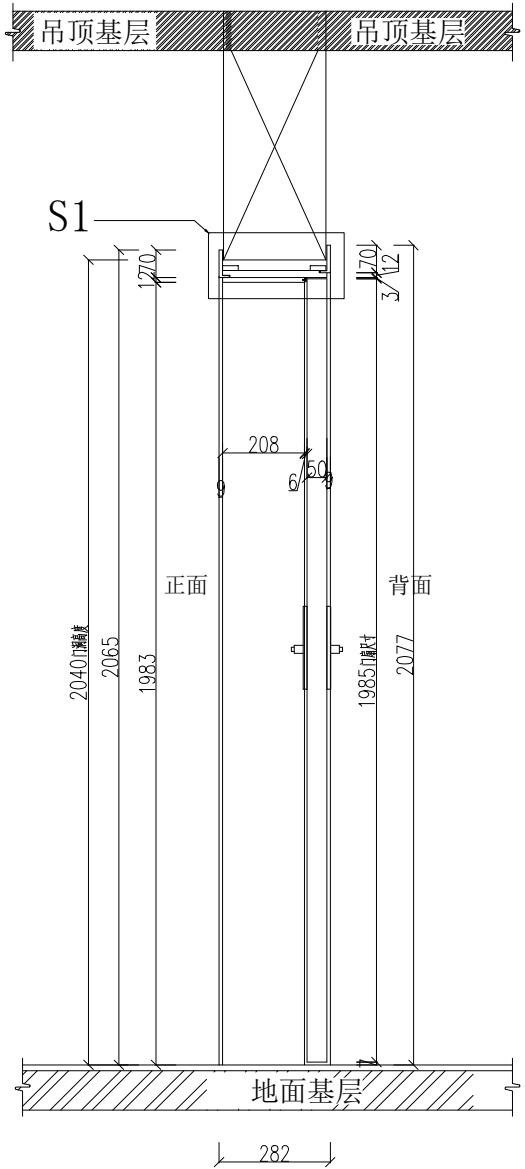
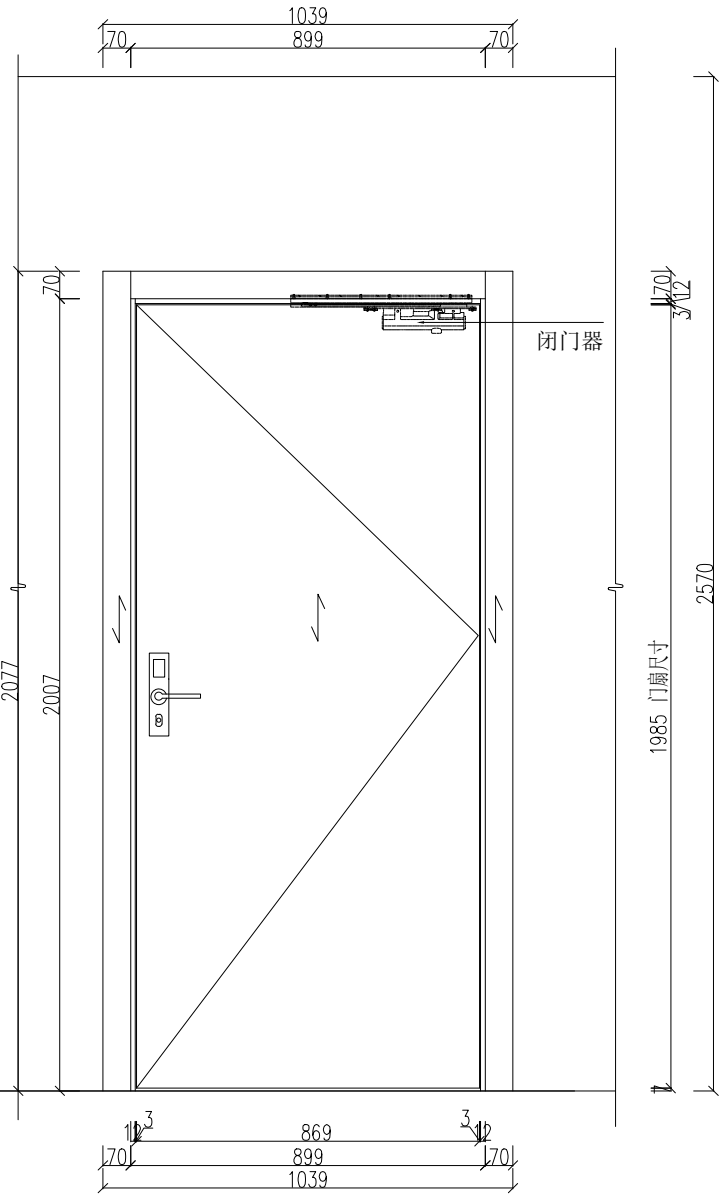
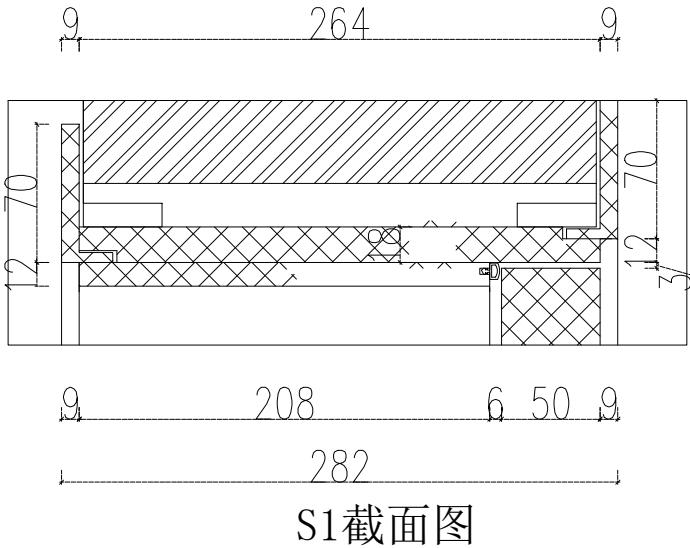


正立面图


背立面图

側立面


母婴室门

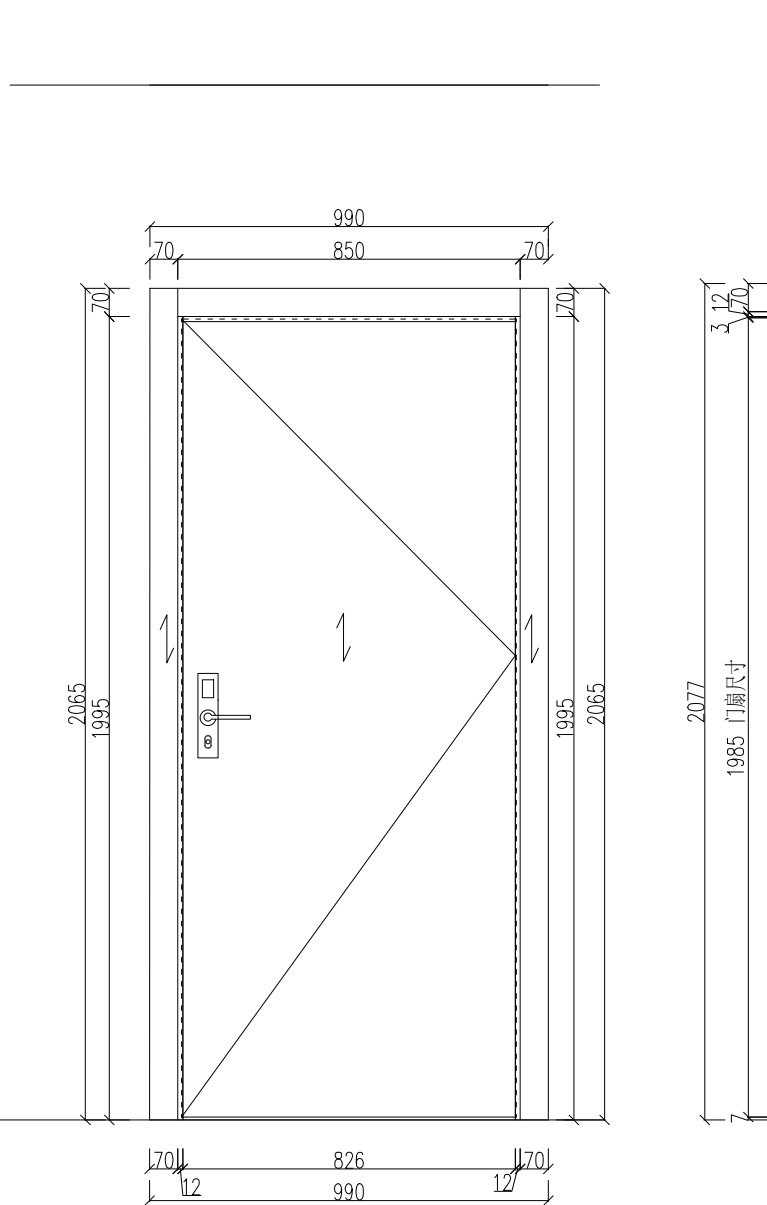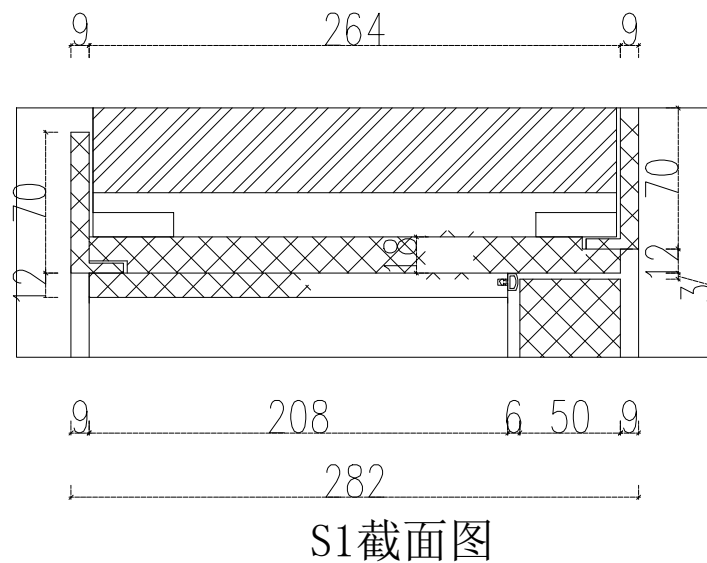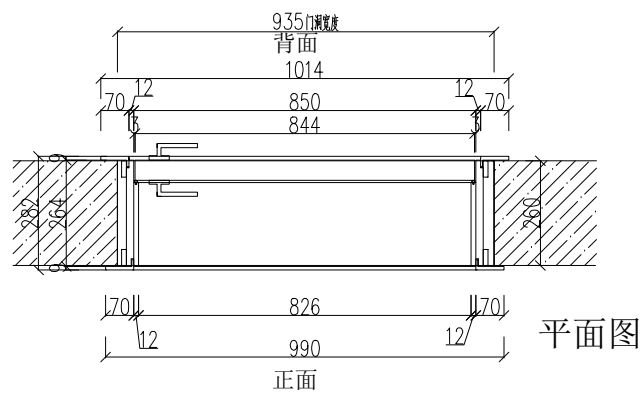

正立面图

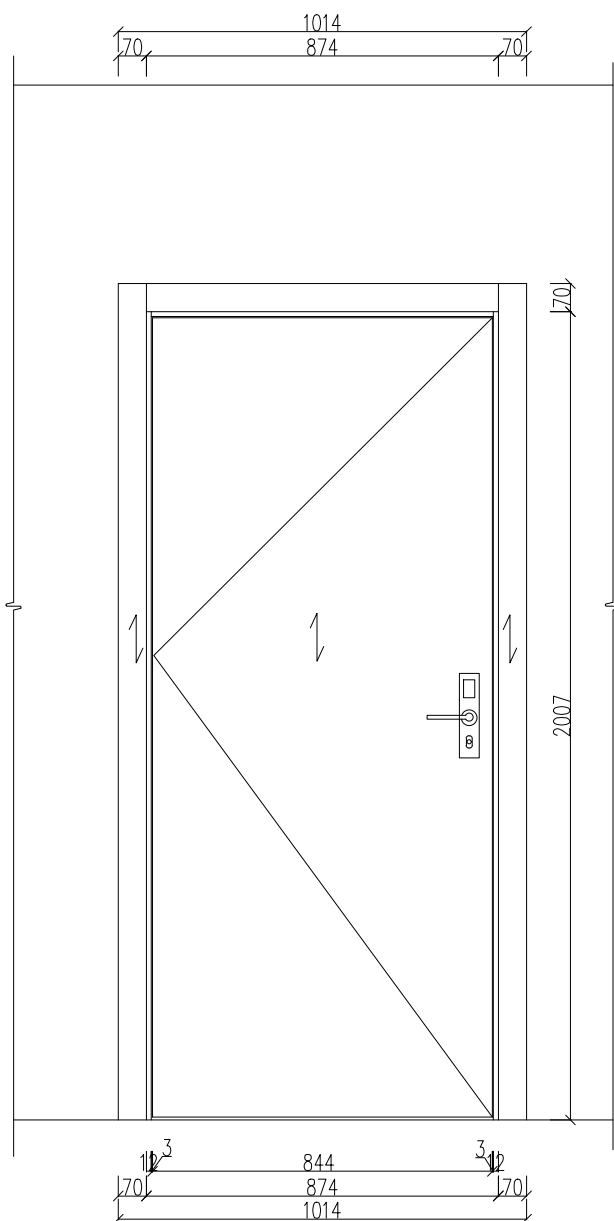

背立面图

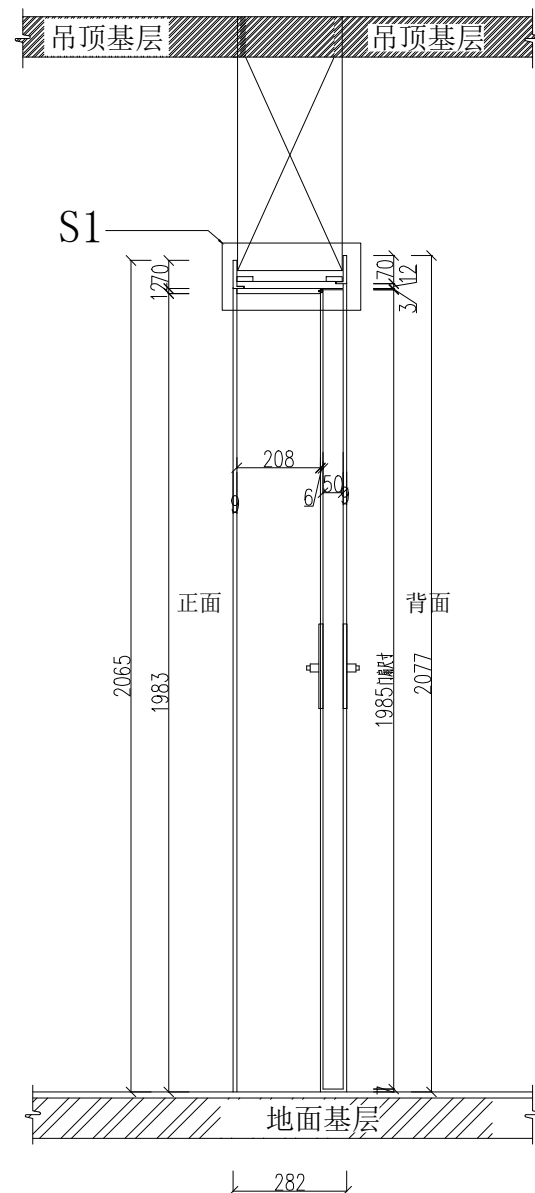

侧立面

福建悦竹悦居家具有限公司
地址：福建省三明市永安市尼葛路2488号
手机：13515998279

说明：
所有设计图纸及说明之版权全属本公司所有，除非得本公司书面同意，所有尺寸需要作实地检查复核，不可以图纸尺寸量度为准，所有图纸以最后修改为准。

项目名称：
西洋服务区

产品名称：
B区母婴室门

产品型号：
-

区域：

产品尺寸：-

数量：-

花色系列：竹饰面免漆板

主材		
五金		

符号说明：
木纹方向 见光面 拆分见光

比例	1:20 @A3
图号	
页码	01/06